


Bauvorhaben:
 Errichtung eines Mehrfamilienhauses mit 13 Wohneinheiten
 Hattinger Straße, 45549 Sprockhövel

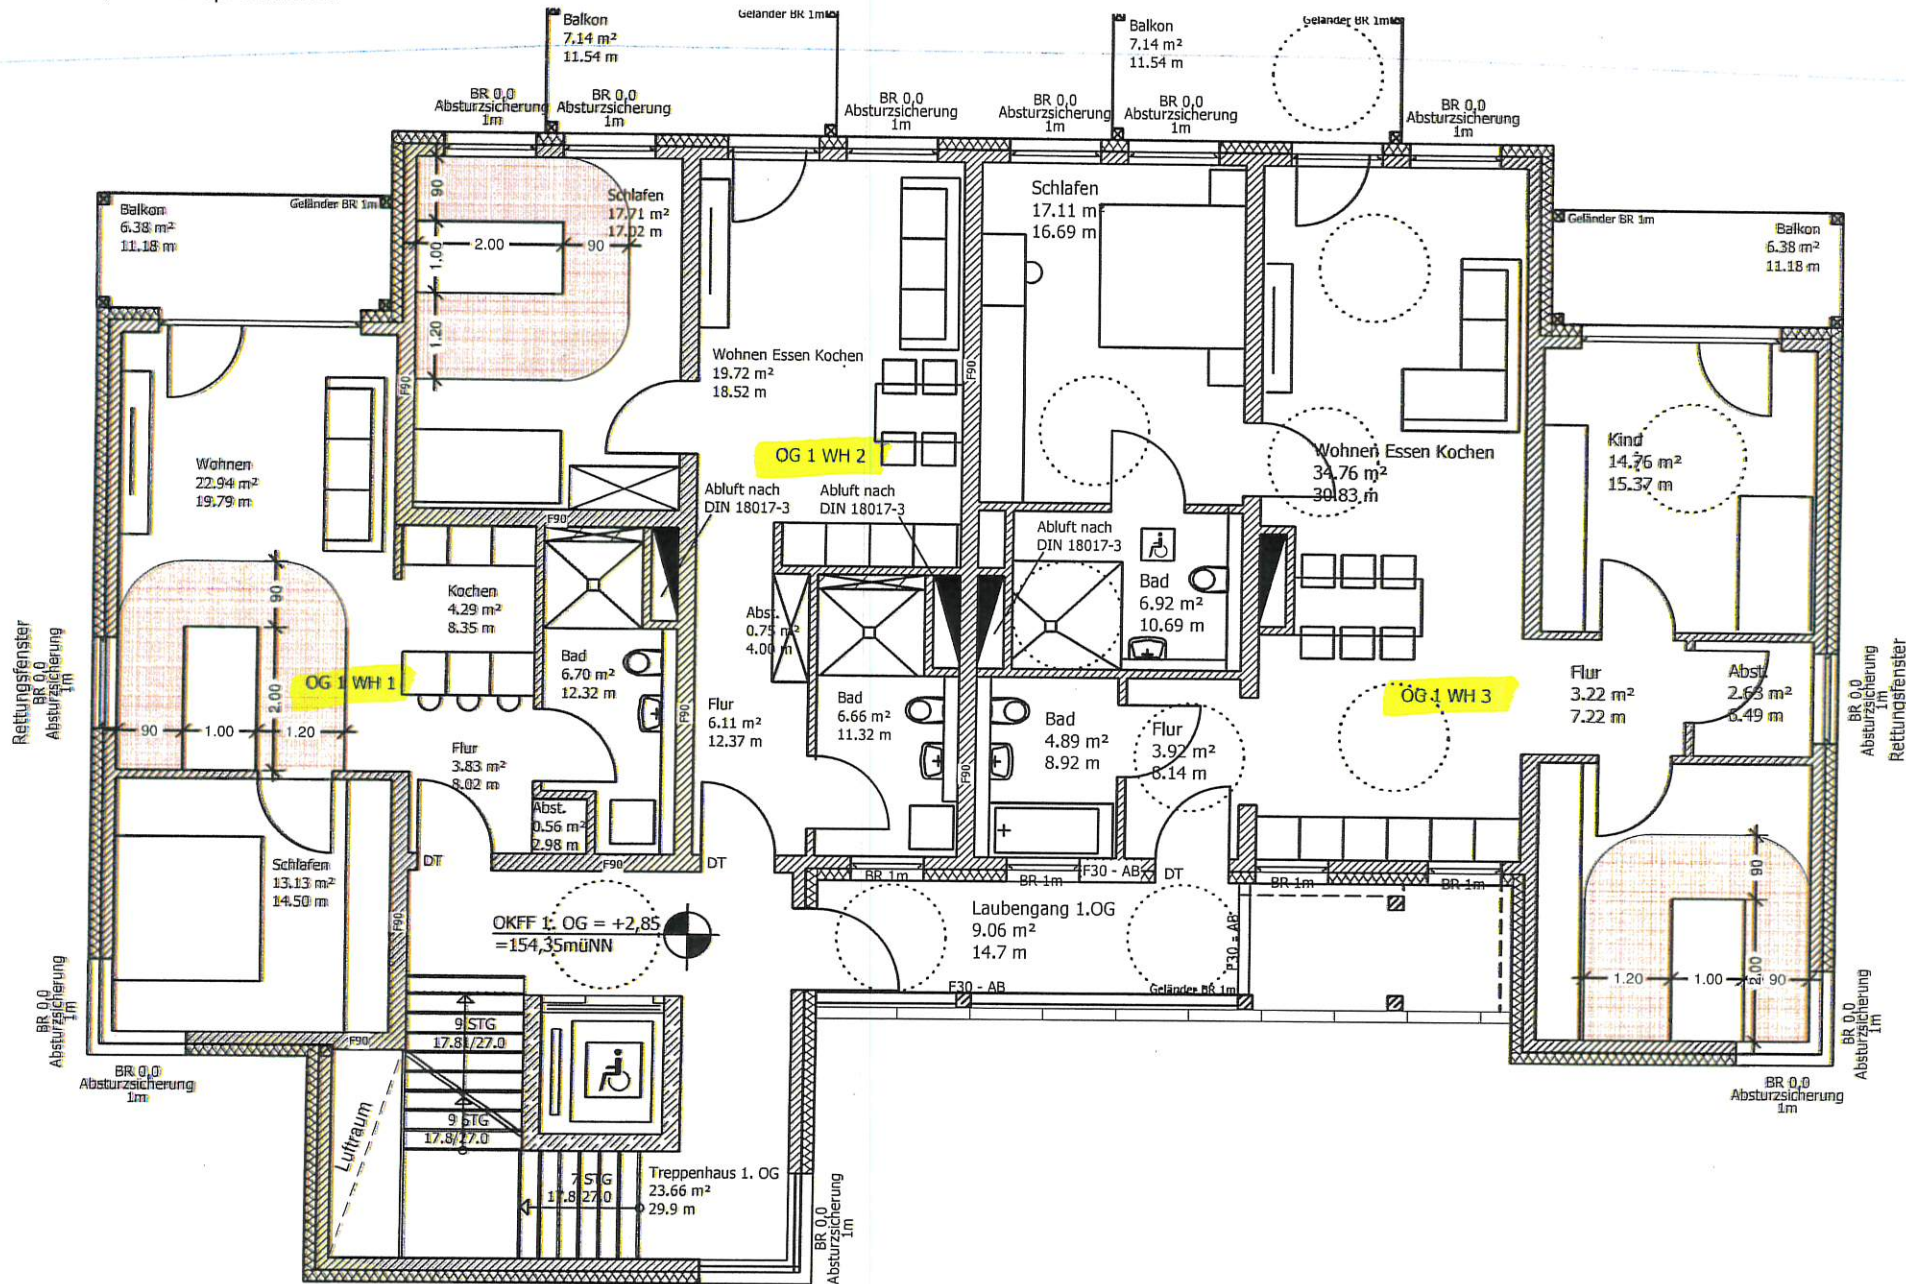

Planerischer Nachweis Stellung Pflegebett M1:100
 1. OG, 2.OG