


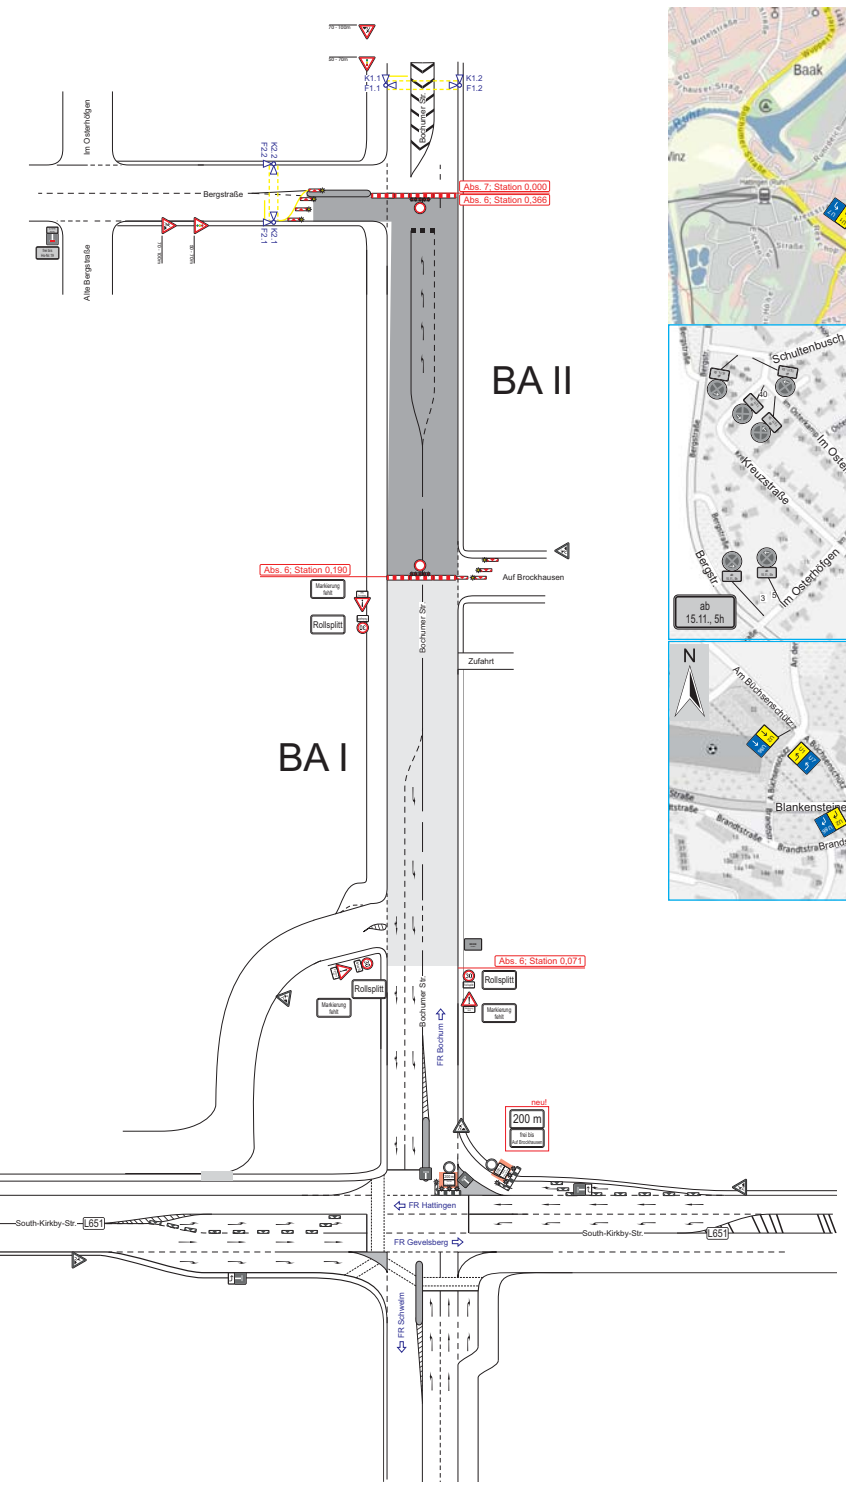


Plan enthält außervertragliche Leistungen!

| Datum | Grundlage Datei | Anforderung |
|---|---|---|
| | | |


Gesellschaft für Verkehrstechnik mbH
Röhrenspring 12 58093 Hagen
Tel.: 02331 / 610 58 5-0 Fax.: 02331 / 610 58-99


| | | | |
|---|---|---|---|
| Baubeginn | 23.11.2021 | Bauobjekt: | Projekt-Nr.: **2100 465** |
| Bauende | 29.11.2021 | | |
| Verkehrsführung | | **L551 OD Sprockhövel** | |
| Regelplan | | Bochumer Str | |
| Bauphase | BA II | Auftraggeber: G-S Straßen- & Tiefbau | BL Hr. Pusdrowski 0151/18809812 |
| Vertrag OZ | | | |
| Letzte Änderung | Sahin Datum: 08.11.21 | Bauleiter GVT: | BL Hr. Sczech 0175/4142132 |
| Gezeichnet | Sahin Datum: 03.11.21 | | |
| Dateiname | 02c_BA2-Bochumer Str. | | |

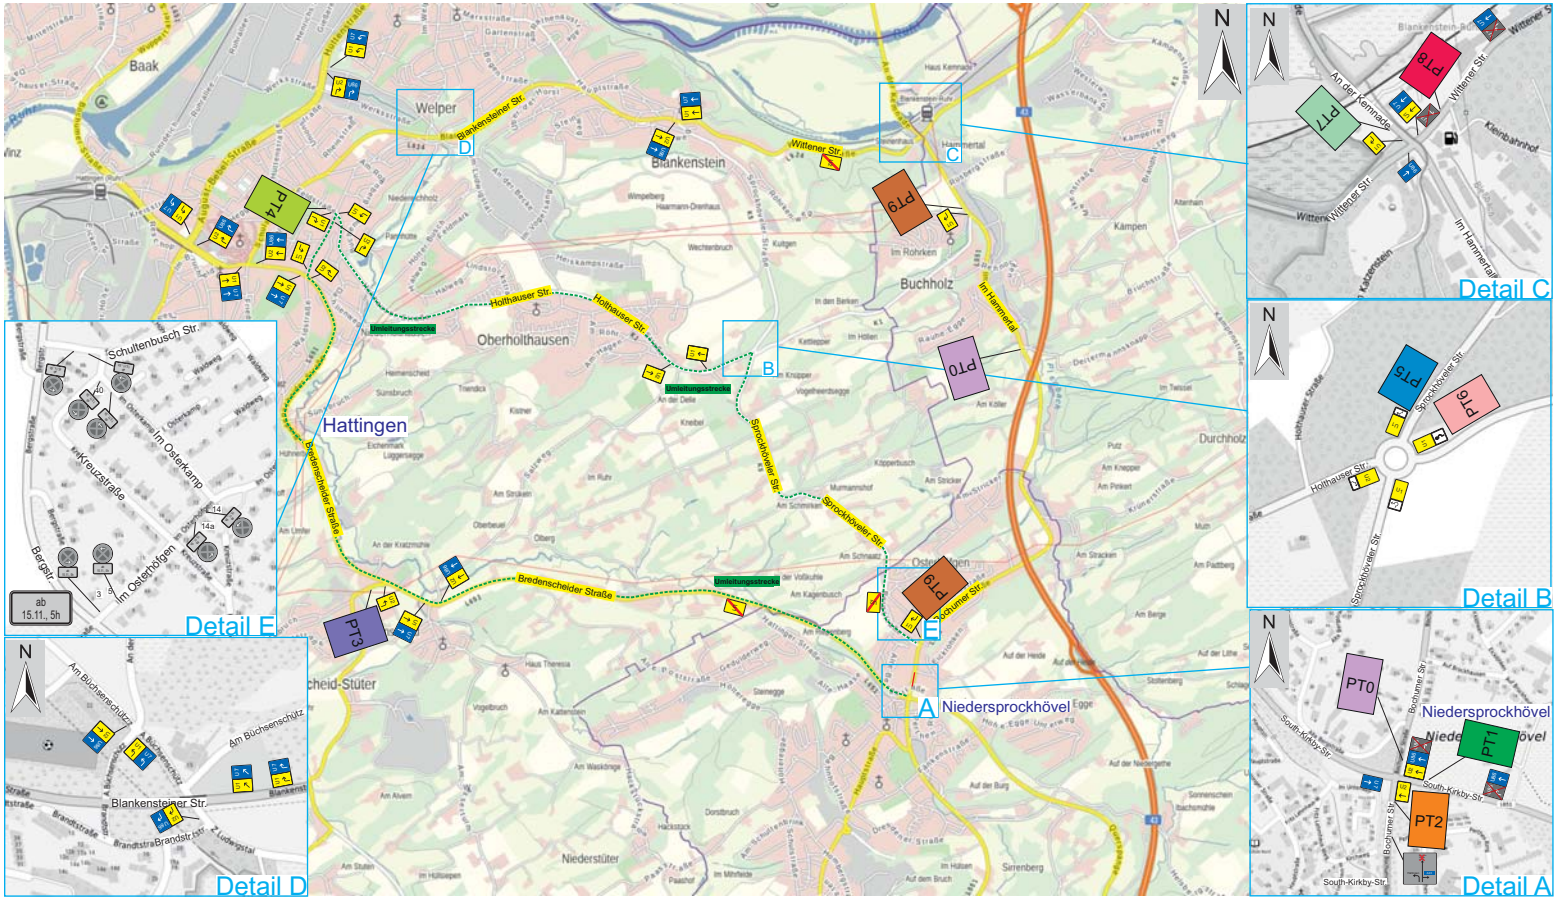Telefon Störungsdienst 24h: 02331/ 61058-50
(ab 16:00h Anrufbeantworter mit Eurosignal)