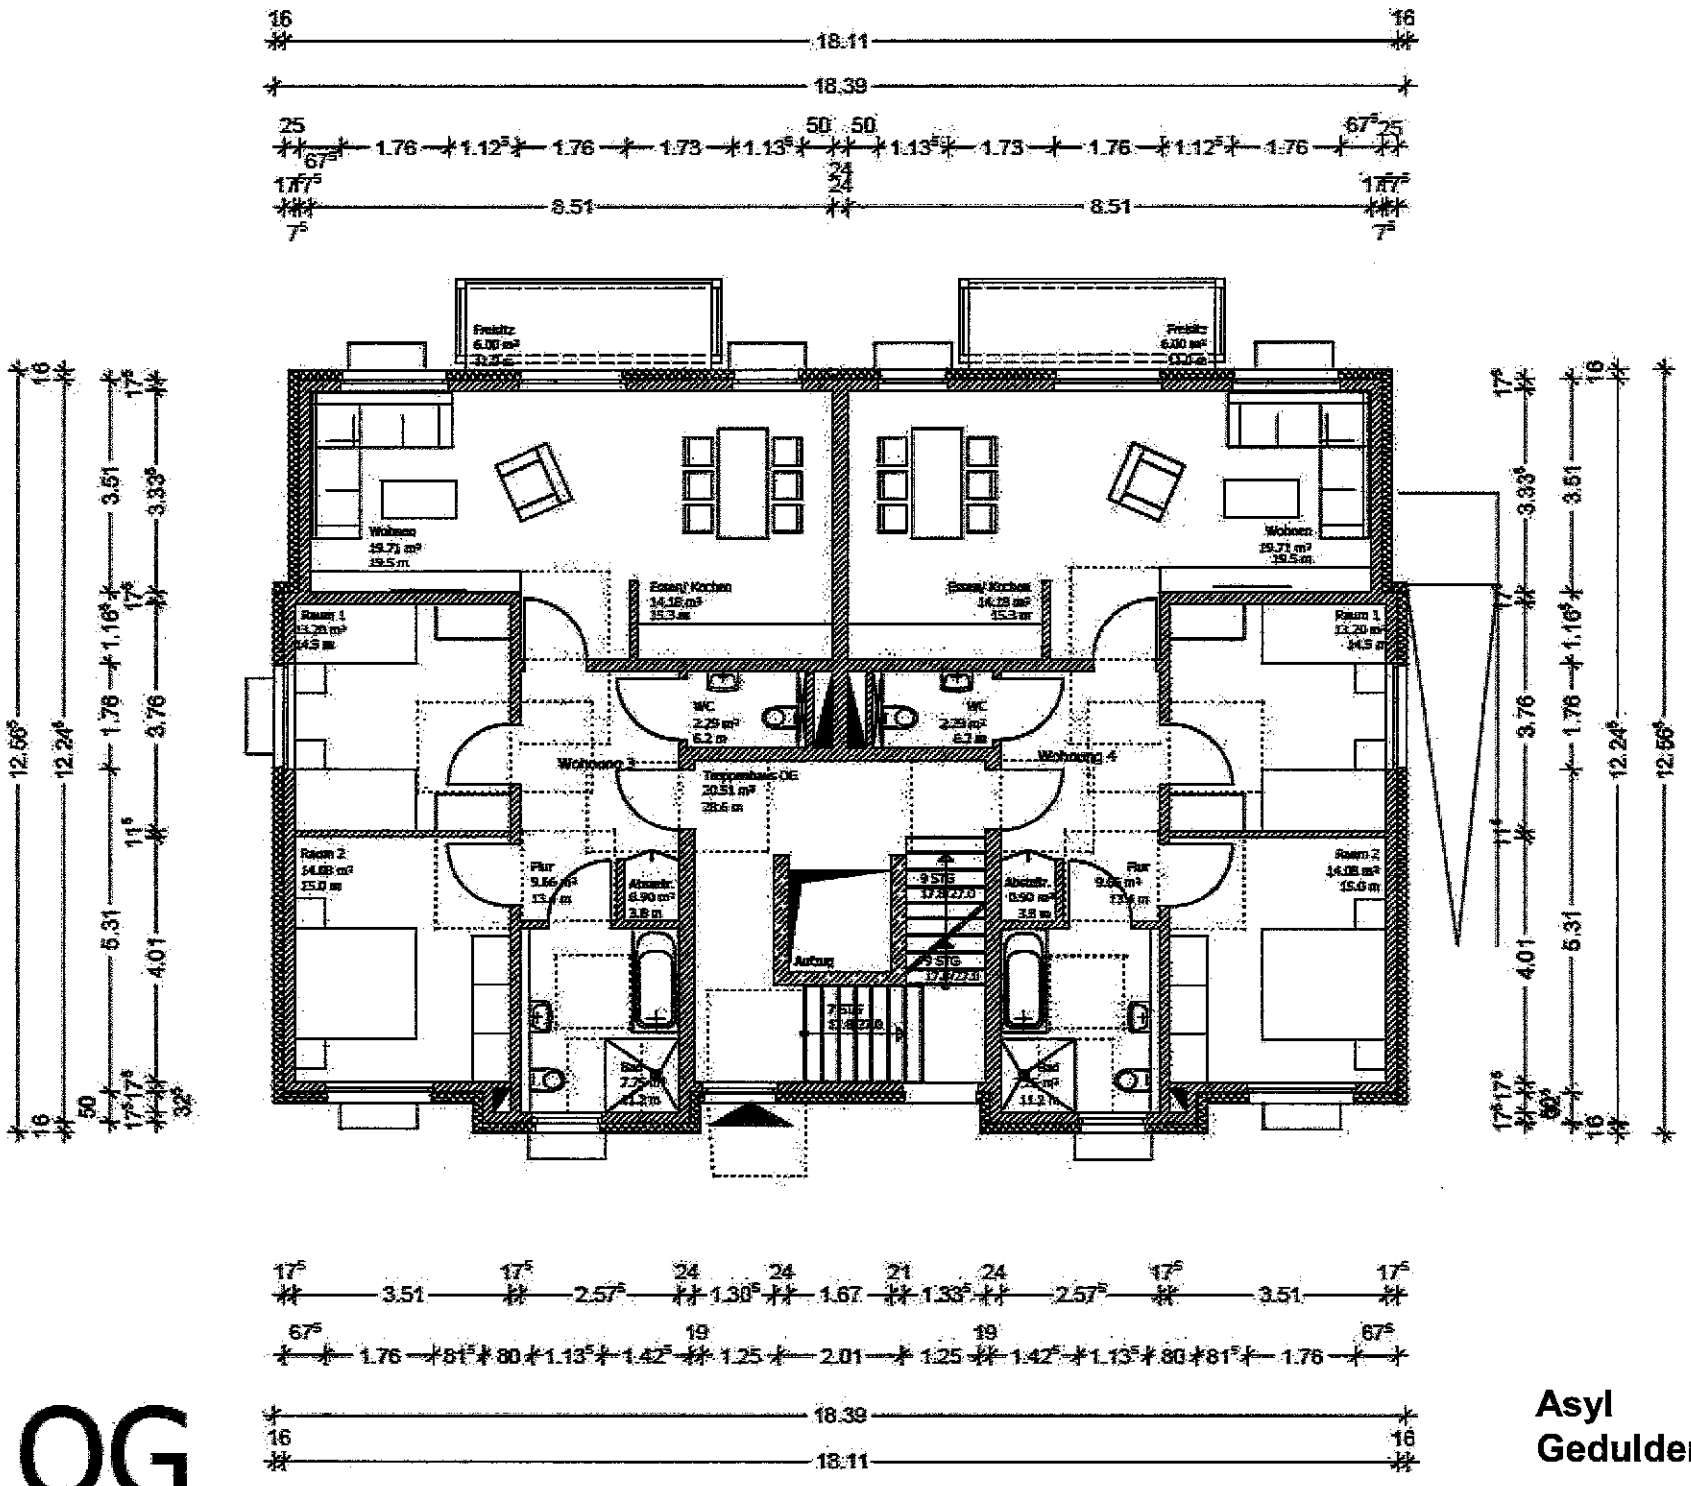

OG

Asyl
Gedulder Weg 86a